



### III. IZMJENE I DOPUNE PROSTORNOG PLANA UREĐENJA OPĆINE TRNAVA

#### 4. GRAĐEVINSKA PODRUČJA NASELJA 4.C. GRAĐEVINSKO PODRUČJE NASELJA KONDRIĆ I IZDOJENO GRAĐEVINSKO PODRUČJE GROBLJA

##### TUMAČ ZNAKOVA

###### POVRŠINE ZA RAZVOJ I UREĐENJE GRAĐEVINSKO PODRUČJE NASELJA

- GRAĐEVINSKO PODRUČJE NASELJA (IZGRAĐENO)
- NEIZGRAĐENO ALI UREĐENO GRAĐEVINSKO PODRUČJE NASELJA
- NEIZGRAĐENO ALI UREĐENO GRAĐEVINSKO PODRUČJE ŠPORTSKO - REKREACIJSKE ZONA

###### IZDOJENO GRAĐEVINSKO PODRUČJE IZVAN NASELJA

- GROBLJE
- PLANIRANO AKUMULACIJSKO JEZERO BREZNICA

###### PLANIRANI KORIDORI INFRASTRUKTURNIH GRAĐEVINA OD DRŽAVNOG, ŽUPANIJSKOG I OPĆINSKOG ZNAČAJA



###### ENERGETSKI SUSTAV

- PLANIRANI ZAŠTITNI KORIDOR PLINOVODA

###### VODNOSPOLJOSKI SUSTAVI

- INFRASTRUKTURNI KORIDOR VODOOPSKREBE I ODVODNJE

NAPOMENA: Područje naselja je unutar vrijednih dijelova prirode prema Prostornom planu Osječko-Baranjske županije

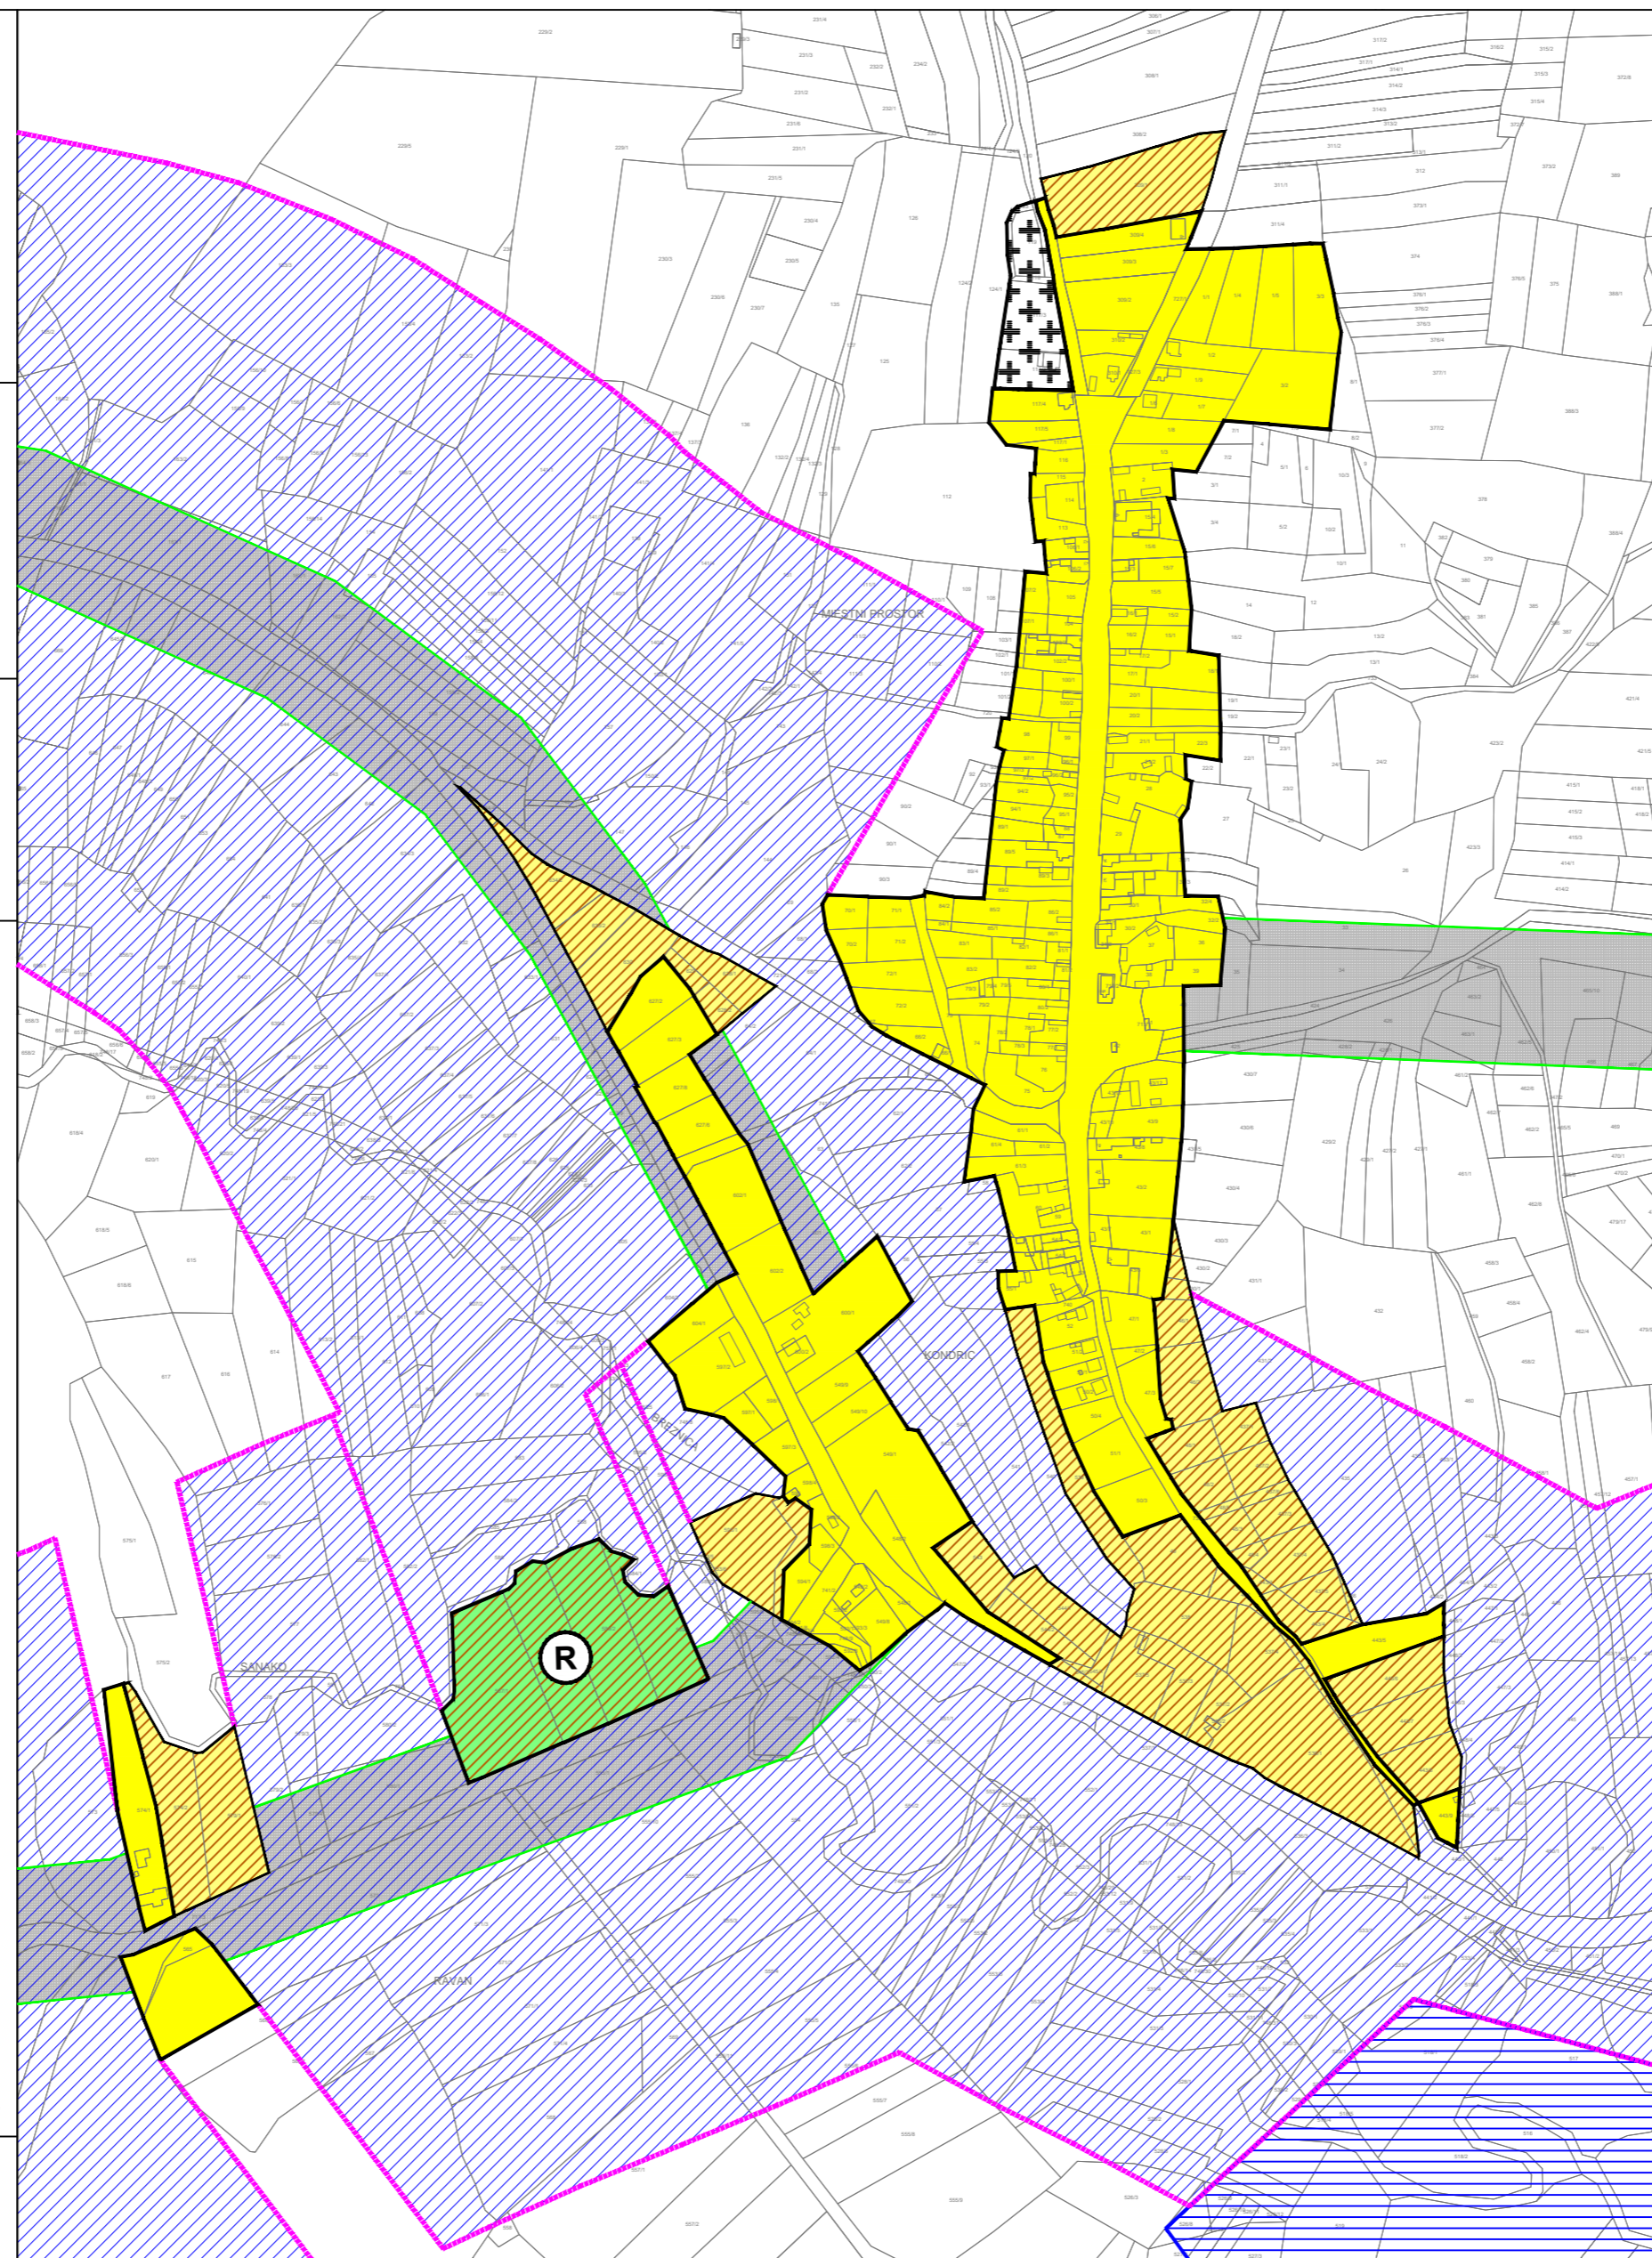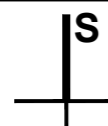

Županija:	OSJEČKO-BARANJSKA ŽUPANIJA		
Općina:	OPĆINA TRNAVA		
Naziv prostornog plana:	III. IZMJENE I DOPUNE PROSTORNOG PLANA UREĐENJA OPĆINE TRNAVA (Prijedlog)		
Naziv kartografskog prikaza:	GRAĐEVINSKO PODRUČJE NASELJA KONDRIĆ I IZDOJENA GRAĐEVINSKA PODRUČJA GROBLJA		
Broj kartografskog prikaza:	<b>4.C</b>	Mjerilo kartografskog prikaza:	<b>1:5 000</b>
Odluka o izradi plana: "Službeni glasnik" Općine Trnava 1/20	Odluka predstavničkog tijela o donošenju plana :		
Javna rasprava :	Javni uvid održan od: do:		
Pečat tijela odgovornog za provođenje javne rasprave:	Odgovorna osoba za provođenje javne rasprave:  _____		
Mišljenje o usklađenosti s prostornim planom županije prema članku 107. Zakona o prostornom uređenju ("Narodne novine" br. 153/2013, 65/2017, 114/2018, 39/2019 i 98/2019): broj suglasnosti klasa:			
Pravna osoba/tijelo koje je izradilo plan:	Pečat pravne osobe koja je izradila plan:	Odgovorna osoba:	
<b>ZAVOD ZA PROSTORNO PLANIRANJE, d.d. OSIJEK</b>		KRUNOSLAV LIPIĆ, dipl. ing. arh.	
Odgovorni voditelj:		SANDRA HORVAT, dipl. ing. arh.	
Stručni tim u izradi plana:			
1. SANDRA HORVAT, dipl. ing. arh. 2. VLADO SUDAR, dipl. ing. građ. 3. IVICA BUGARIĆ, dipl. ing. građ. 4. STJEPAN STAKOR, dipl.ing.kult.tehn. 5. STOJKOVIĆ STOJAN, dipl.iur. 6. TOMISLAV FIALA, građ.teh.nis.			
Pečat predstavničkog tijela:	Predsjednik predstavničkog tijela:  _____		
Istovjetnost ovog prostornog plana s izvornikom ovjerava:	Pečat nadležnog tijela:  _____		

