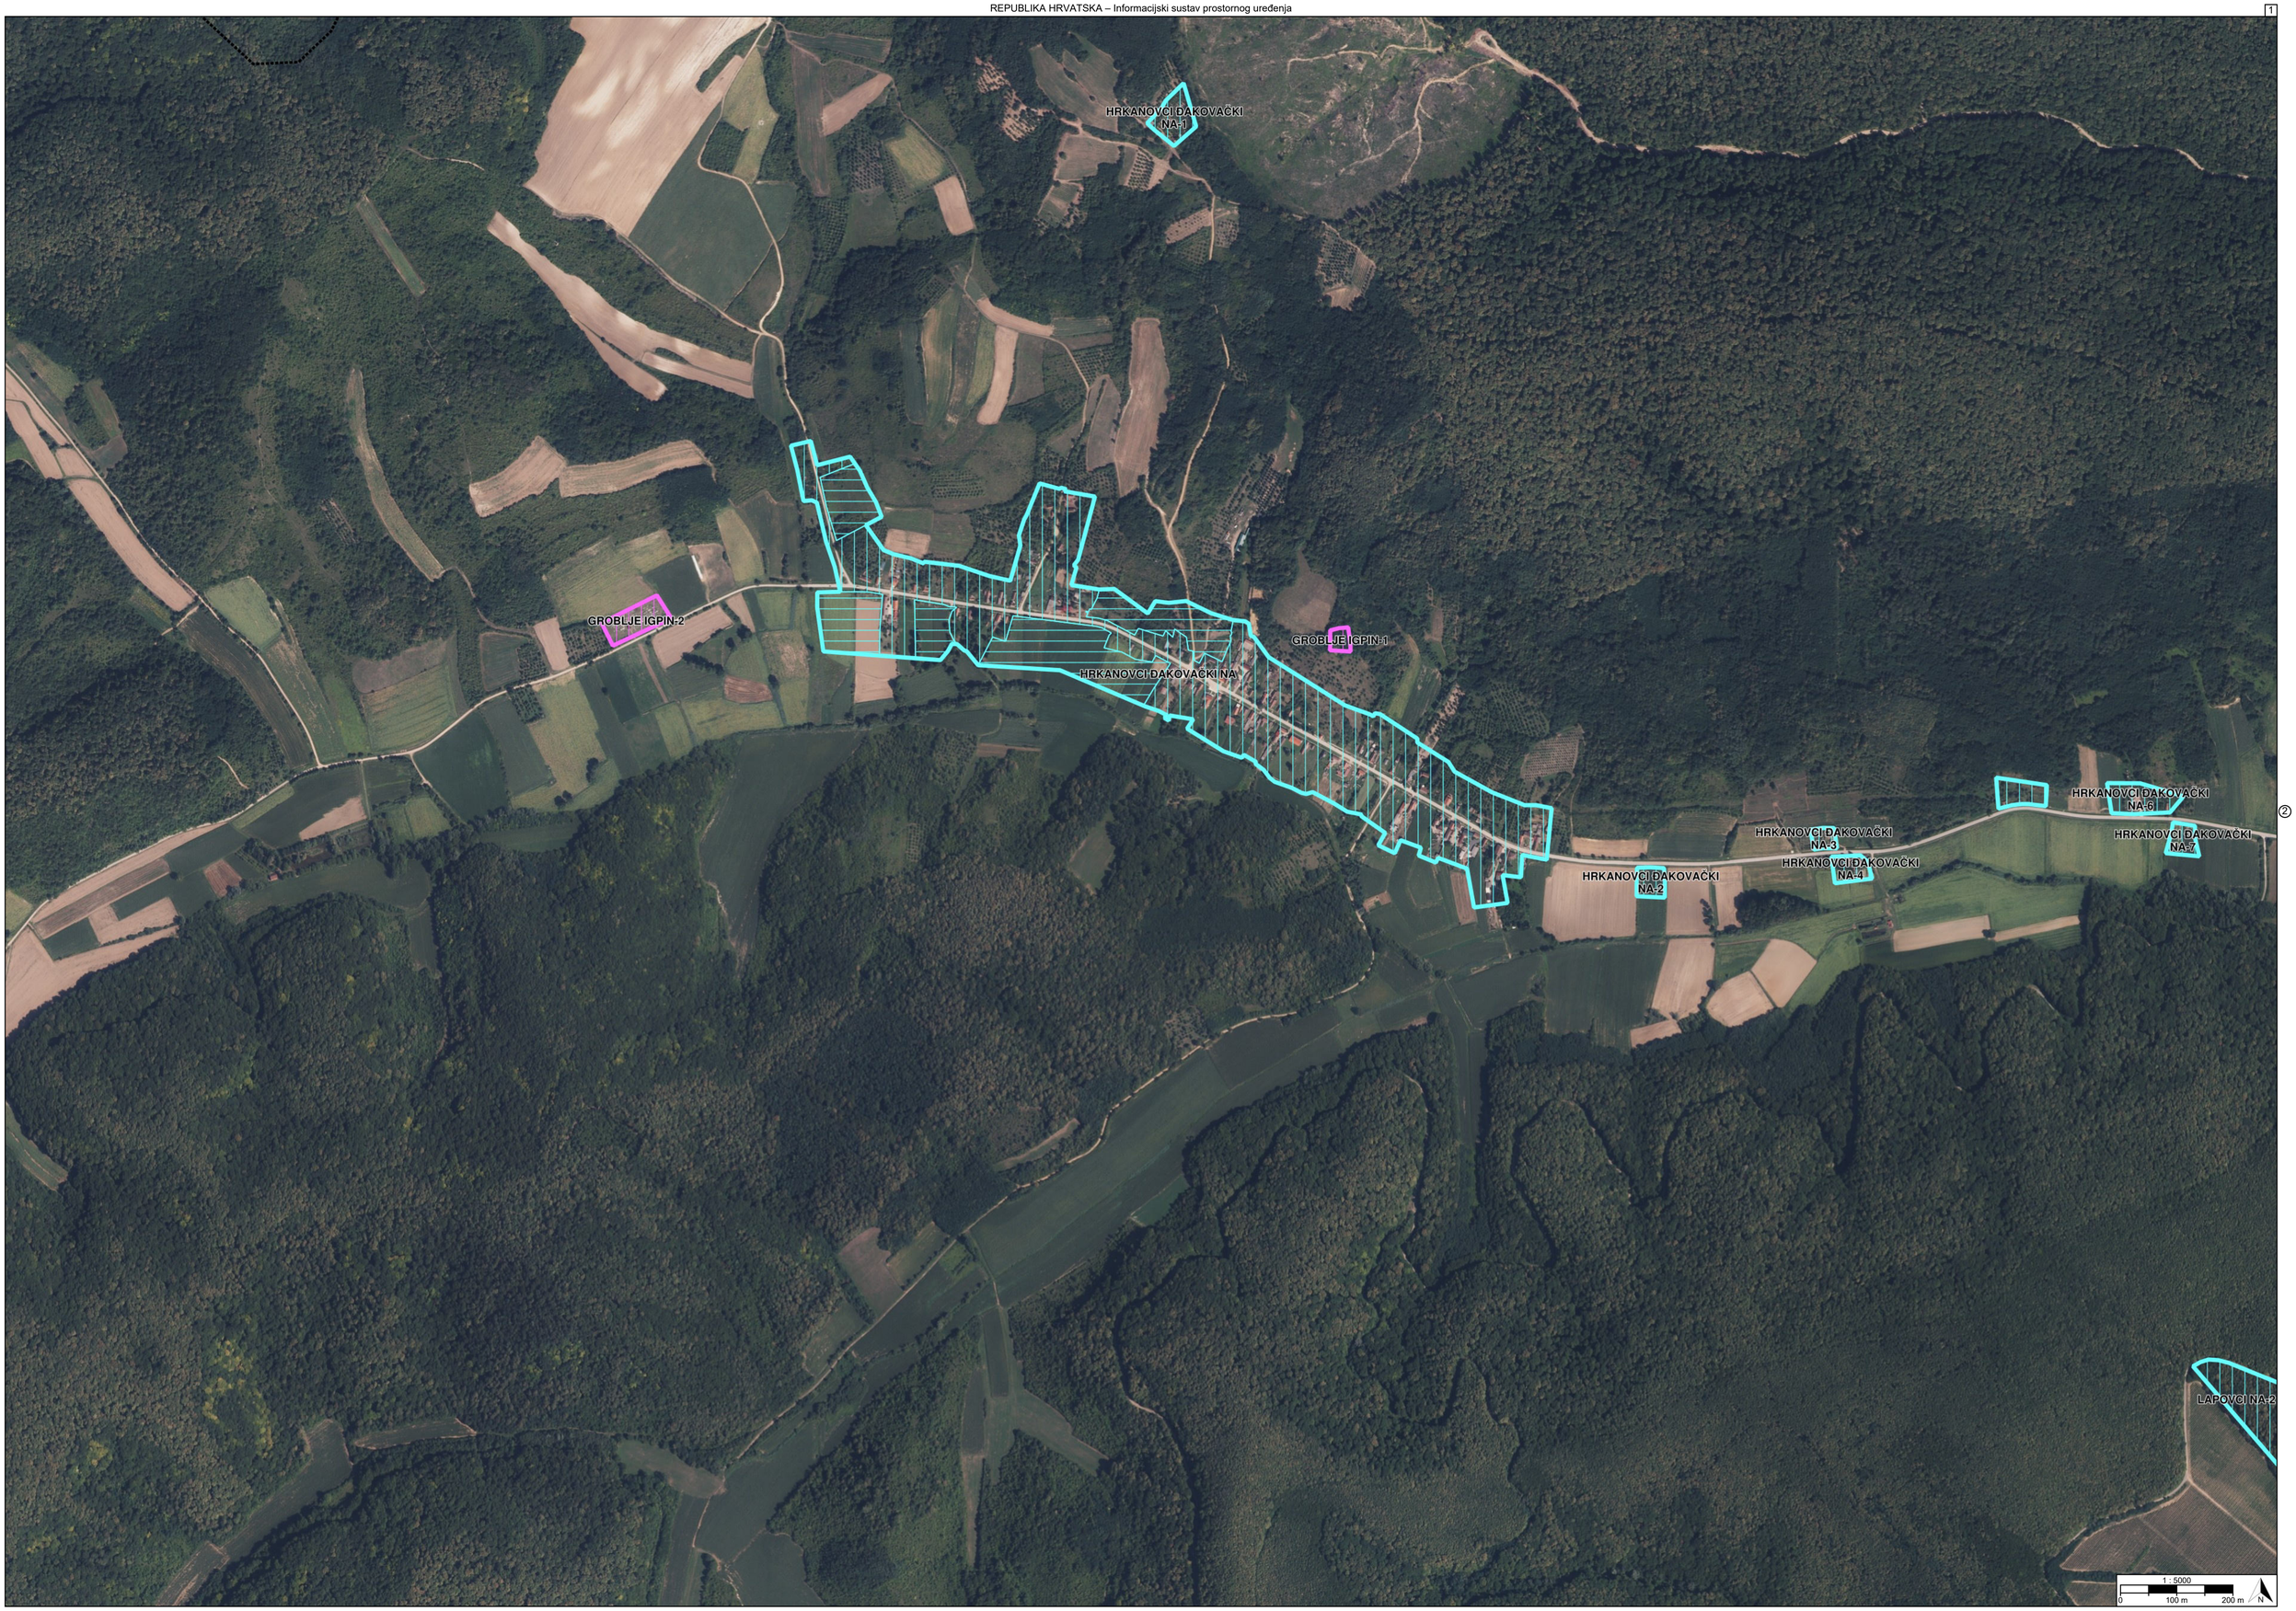
HRKANOVCI ĐAKOVAČKI NA-1
GROBLJE IGPIN-2
GROBLJE IGPIN-1
HRKANOVCI ĐAKOVAČKI NA
HRKANOVCI ĐAKOVAČKI NA-6
HRKANOVCI ĐAKOVAČKI NA-3
HRKANOVCI ĐAKOVAČKI NA-7
HRKANOVCI ĐAKOVAČKI NA-4
HRKANOVCI ĐAKOVAČKI NA-2
LAPOVCI NA-2
1 : 5000
0
100 m
200 m
N

TRNAVA NA-2

TRNAVA NA-1

TRNAVA NA

HRKANOVCI ĐAKOVAČKI NA-8

HRKANOVCI ĐAKOVAČKI NA-9

HRKANOVCI ĐAKOVAČKI NA-10

HRKANOVCI ĐAKOVAČKI NA-11

LAPOVCI NA-2

GROBLJE IGPIN -3

1 : 5000

0 100 m 200 m N


GROBLJE IGPIN-4
KONDRIĆ NA
KONDRIĆ NA-1
KONDRIĆ NA-2
KONDRIĆ NA-3
1 : 5000
0
100 m
200 m
N


GROBLJE IGPIN-5
SVETOBLAŽJE NA-1
SVETOBLAŽJE NA-2
SVETOBLAŽJE NA
SVETOBLAŽJE NA-4
SVETOBLAŽJE NA-3
TRNAVA NA
TRNAVA NA-3
GZ TRNAVA I GPIN
DRAGOTIN-NA
1 : 5000
0
100 m
200 m
N


LAPOVCI NA-1
LAPOVCI NA
PGZ IGPIN
1 : 5000
0
100 m
200 m
N


SVETOBLAŽJE NA-5
SVETOBLAŽJE NA-4
UT-ZONA SVETOBLAŽJE
IGPIN
DRAGOTIN-NA
1 : 5000
0
100 m
200 m
N

TUMAČ PLANSKOG ZNAKOVLJA

[OB-1-1] Obuhvat prostornog plana

[OB-1-1-3001] Obuhvat prostornog plana

[KN-2-1] Građevinska područja

GPI[1] [KN-2-1-3201] Izdvojeno građevinsko područje izvan naselja (GPIN)

[KN-2-1-3202] (GPIN) Izgrađeno

[KN-2-1-3203] (GPIN) Neizgrađeno

[KN-2-1-3207] (GPIN) Posredna provedba - neizgrađeno

NA[1] [KN-2-1-3301] Građevinsko područje naselja (GPN)

[KN-2-1-3302] (GPN) Izgrađeno

[KN-2-1-3303] (GPN) Neizgrađeno

REPUBLIKA HRVATSKA
OSJEČKO-BARANJSKA ŽUPANIJA, OPĆINA TRNAVA

Naziv prostornog plana:

Prostorni plan uređenja Općine Trnava

Naziv kartografskog prikaza prostornog plana:	Mjerilo prikaza:
1.2. Građevinska područja	1:5000

Vrsta postupka:
Postupak izrade i donošenja izmjene i dopune prostornog plana

Faza izrade plana:	Oznaka revizije plana:
Prijedlog prostornog plana za javnu raspravu	

Odluka o izradi prostornog plana:
Odluka o izradi izmjene i dopune Prostornog plana uređenja Općine Trnava (Službeni glasnik Općine Trnava broj 1/25)

Javna rasprava:
Javna rasprava provodi se od 27.11.2026. do zaključno s danom 04.12.2026.

Javni uvid:	Javno izlaganje:
od 27.11.2026. godine do 04.12.2026. godine, na lokaciji: Općina Trnava, Ivana Meštroviča 2, 10.00.-13.00. sati	dana 02.12.2026. godine, na lokaciji: Općina Trnava, Ivana Meštroviča 2, 10.00. sati

Nositelj izrade prostornog plana:	Odgovorna osoba nositelja izrade:
Osječko-baranjska županija, Općina Trnava Jedinstveni upravni odjel	V.D. PROČELNIK Hrvoje Lukačević

Tijelo koje donosi prostorni plan:	Predsjednik tijela koje donosi prostorni plan:
Osječko-baranjska županija, Općina Trnava Općinsko vijeće	PREDSJEDNIK OPĆINSKOG VIJEĆA Darko Belir

Stručni izrađivač prostornog plana:	Odgovorna osoba stručnog izrađivača:
ZAVOD ZA PROSTORNO PLANIRANJE d.d. Osijek, Vijenac Paje Kolarića 5a OIB: 78499807369	DIREKTOR I ODGOVORNI VODITELJ IZRADE PLANOVA Vanesa Budač dipl.ing.arh.
	Odgovorni voditelj izrade: Vanesa Budač dipl.ing.arh.

Stručni tim:

Vanesa Budač, dipl.ing.arh.
Ivica Bugarić, dipl.ing.građ.
Stjepan Stakor, dipl.ing.kult.tehn.
Đuro Zečević, univ.mag.ing.aedif.
Marino Jakovljević, univ.mag.geogr.
Ivana Radolović, građ.teh.vis.

REPUBLIKA HRVATSKA
OSJEČKO-BARANJSKA ŽUPANIJA, OPĆINA TRNAVA

Naziv prostornog plana:

Prostorni plan uređenja Općine Trnava

Naziv kartografskog prikaza prostornog plana:	Mjerilo prikaza:
1.2. Građevinska područja	1:5000

Vrsta postupka:
Postupak izrade i donošenja izmjene i dopune prostornog plana

Faza izrade plana:	Oznaka revizije plana:
Prijedlog prostornog plana za javnu raspravu	

Prostor za digitalni potpis

Odgovorna osoba nositelja izrade:
V.D. PROČELNIK
Hrvoje Lukačević

HRVOJE LUKAČEVIĆ
Elektronički potpisano: 13.11.2026T14:37:11 (UTC:2026-11-13T13:37:11Z)
Provjera: https://epotpis.rdd.hr/provjera
Broj zapisa: d60a16d7-fbed-46c1-ba5e-f71a13a42db8

Odgovorna osoba stručnog izrađivača:
DIREKTOR I ODGOVORNI VODITELJ IZRADE PLANOVA
Vanesa Budač dipl.ing.arh.

VANESA BUDAČ
Elektronički potpisano: 13.11.2026T12:07:06 (UTC:2026-11-13T11:07:06Z)
Provjera: https://epotpis.rdd.hr/provjera
Broj zapisa: 916e5f5c-ae7c-4773-bea5-0f4fbe9efb46

Odgovorni voditelj izrade:
Vanesa Budač dipl.ing.arh.

VANESA BUDAČ
Elektronički potpisano: 13.11.2026T12:19:30 (UTC:2026-11-13T11:19:30Z)
Provjera: https://epotpis.rdd.hr/provjera
Broj zapisa: 0e21c5b0-44f4-4a0e-9b20-5686409f1742